


**Схема расположения границ публичного сервитута  
для эксплуатации объекта**

ВЛ-6 кВ от сущ. оп. №1 ВЛ-6кВ Комплекс от ПС Ш-11. Опоры № 1-61, в т.ч. КТП № 367 по ВЛ-6 кВ Комплекс ПС Ш-11  
(наименование объекта)

**План границ объекта**

**Обзорная схема границ объекта**

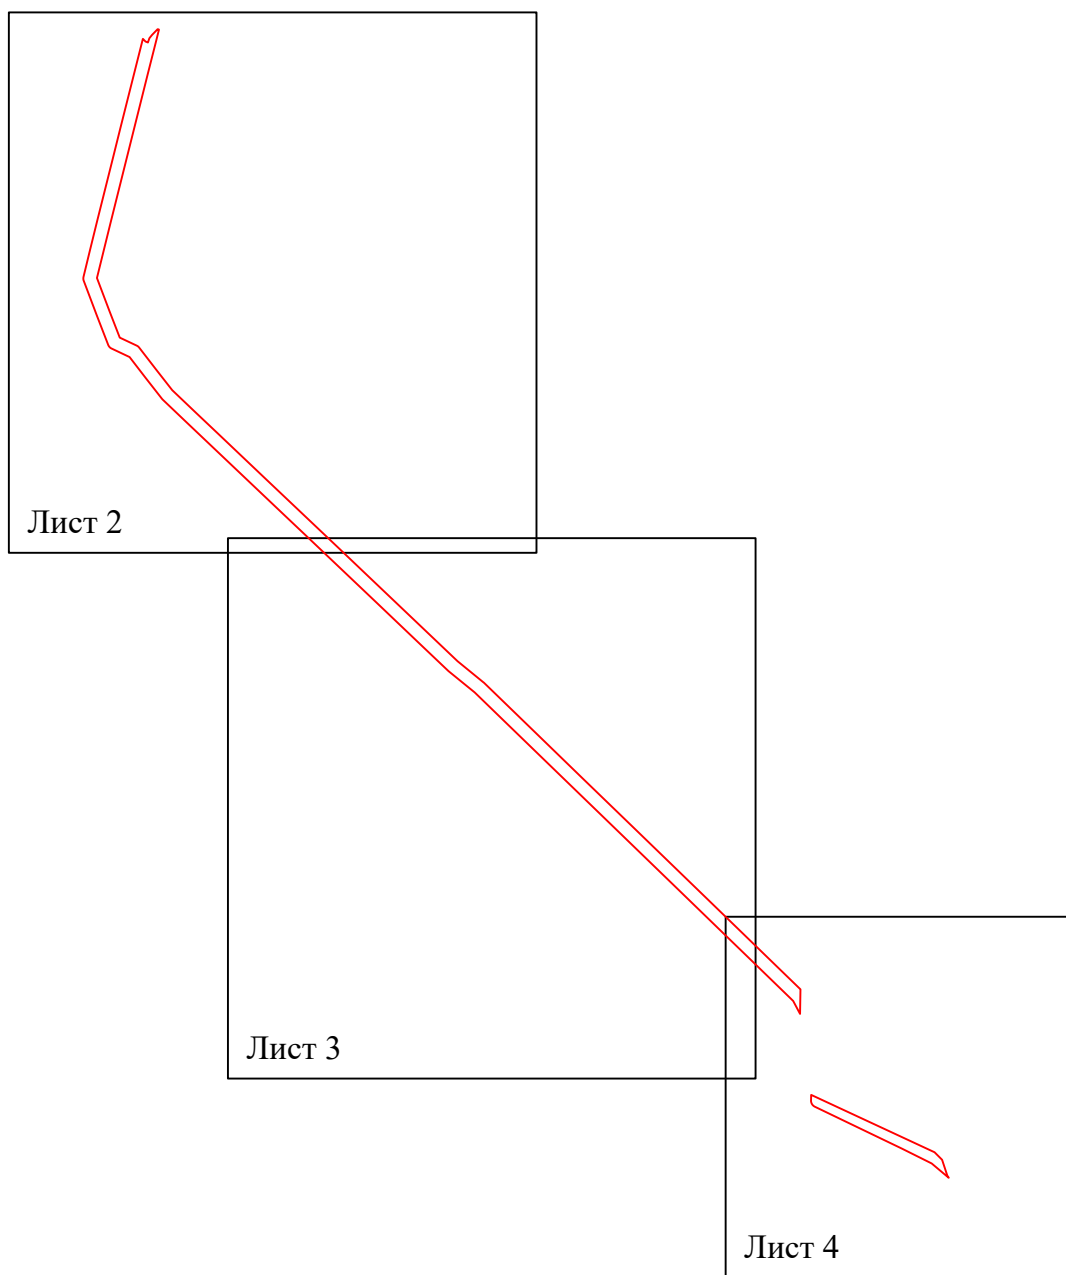

**Условные обозначения:**

 - граница устанавливаемой зоны публичного сервитута

**Схема расположения границ публичного сервитута  
для эксплуатации объекта**

**ВЛ-6 кВ от сущ. оп. №1 ВЛ-6кВ Комплекс от ПС Ш-11. Опоры № 1-61, в т.ч. КТП № 367 по ВЛ-6 кВ Комплекс ПС Ш-11**

(наименование объекта)

**План границ объекта**



**Используемые условные знаки и обозначения:**

Масштаб 1:3000

Лист 2 из 5

- 1 - обозначение характерной точки границы устанавливаемой зоны публичного сервитута
- границы земельных участков, попадающих в зону публичного сервитута
- граница кадастрового квартала
- граница устанавливаемой зоны публичного сервитута
- ось линии
- :242 - кадастровый номер ЗУ
- Красносулинский р-н - наименование субъекта, населенного пункта

**Схема расположения границ публичного сервитута  
для эксплуатации объекта**

ВЛ-6 кВ от сущ. оп. №1 ВЛ-6кВ Комплекс от ПС Ш-11. Опоры № 1-61, в т.ч. КТП № 367 по ВЛ-6 кВ Комплекс ПС Ш-11

(наименование объекта)

**План границ объекта**



**Используемые условные знаки и обозначения:**

Масштаб 1:3000

Лист 3 из 5

•1 - обозначение характерной точки границы устанавливаемой зоны публичного сервитута

— - границы земельных участков, попадающих в зону публичного сервитута

— - граница кадастрового квартала

61:39:0000000 - номер кадастрового квартала

— - граница устанавливаемой зоны публичного сервитута

— - ось линии

:242 - кадастровый номер ЗУ

Красносулинский р-н - наименование субъекта, населенного пункта

**Схема расположения границ публичного сервитута  
для эксплуатации объекта**

**ВЛ-6 кВ от сущ. оп. №1 ВЛ-6кВ Комплекс от ПС Ш-11. Опоры № 1-61, в т.ч. КТП № 367 по ВЛ-6 кВ Комплекс ПС Ш-11**

(наименование объекта)

**План границ объекта**



**Используемые условные знаки и обозначения:**

Масштаб 1:2000

Лист 4 из 5

• 1 - обозначение характерной точки границы устанавливаемой зоны публичного сервитута

— - границы земельных участков, попадающих в зону публичного сервитута

— - граница кадастрового квартала

61:39:0000000 - номер кадастрового квартала

— - граница устанавливаемой зоны публичного сервитута

— - ось линии

:242 - кадастровый номер ЗУ

Красносулинский р-н - наименование субъекта, населенного пункта

